



Ansicht West

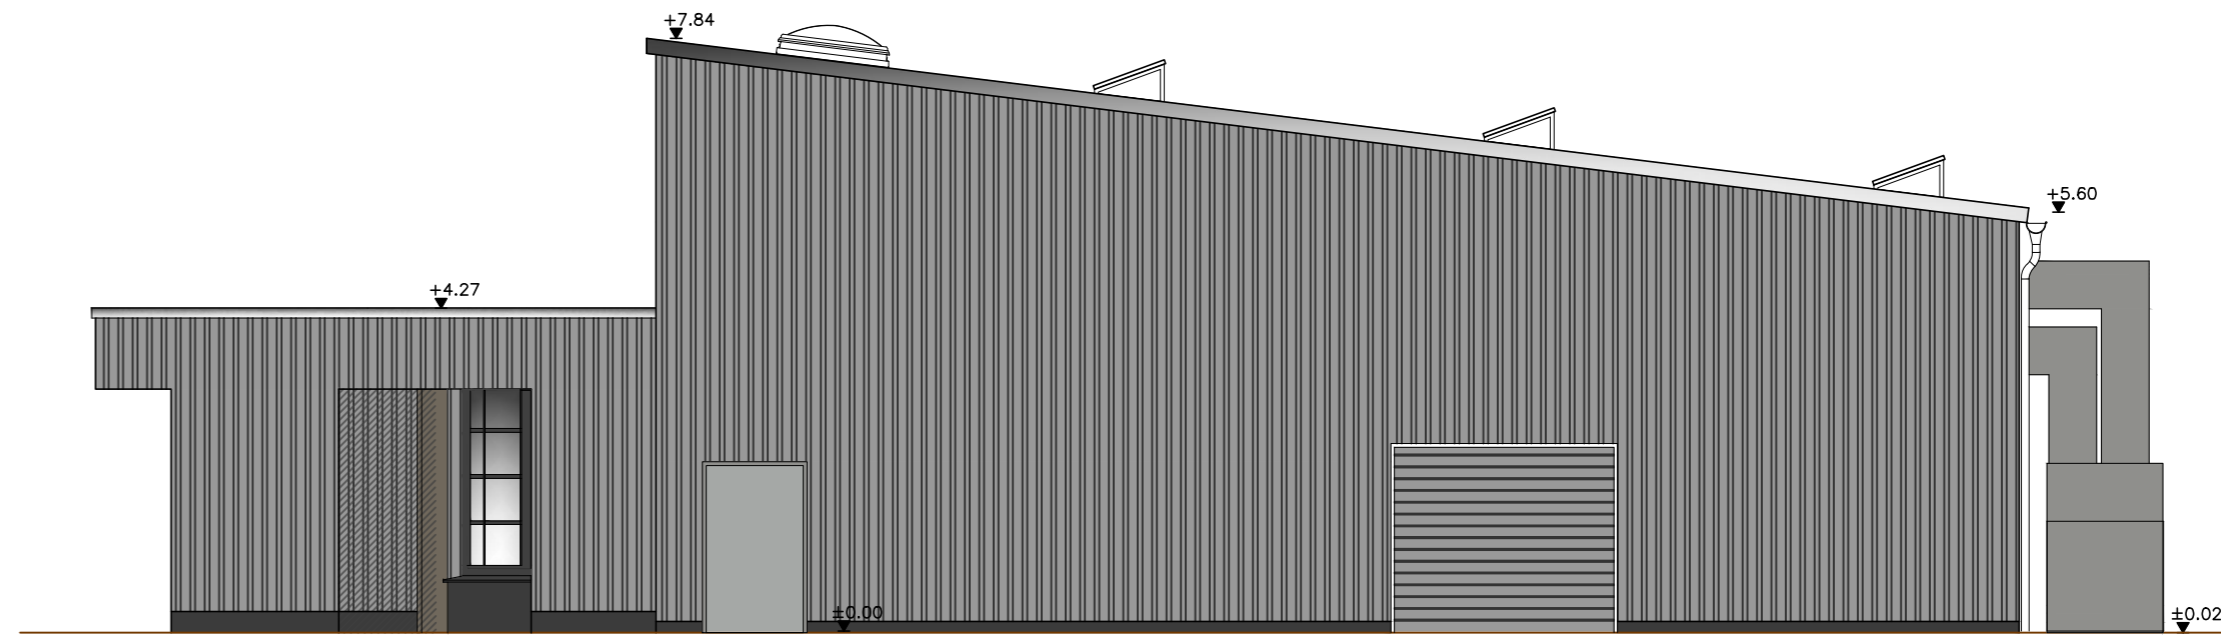

Ansicht Ost



Ansicht Süd

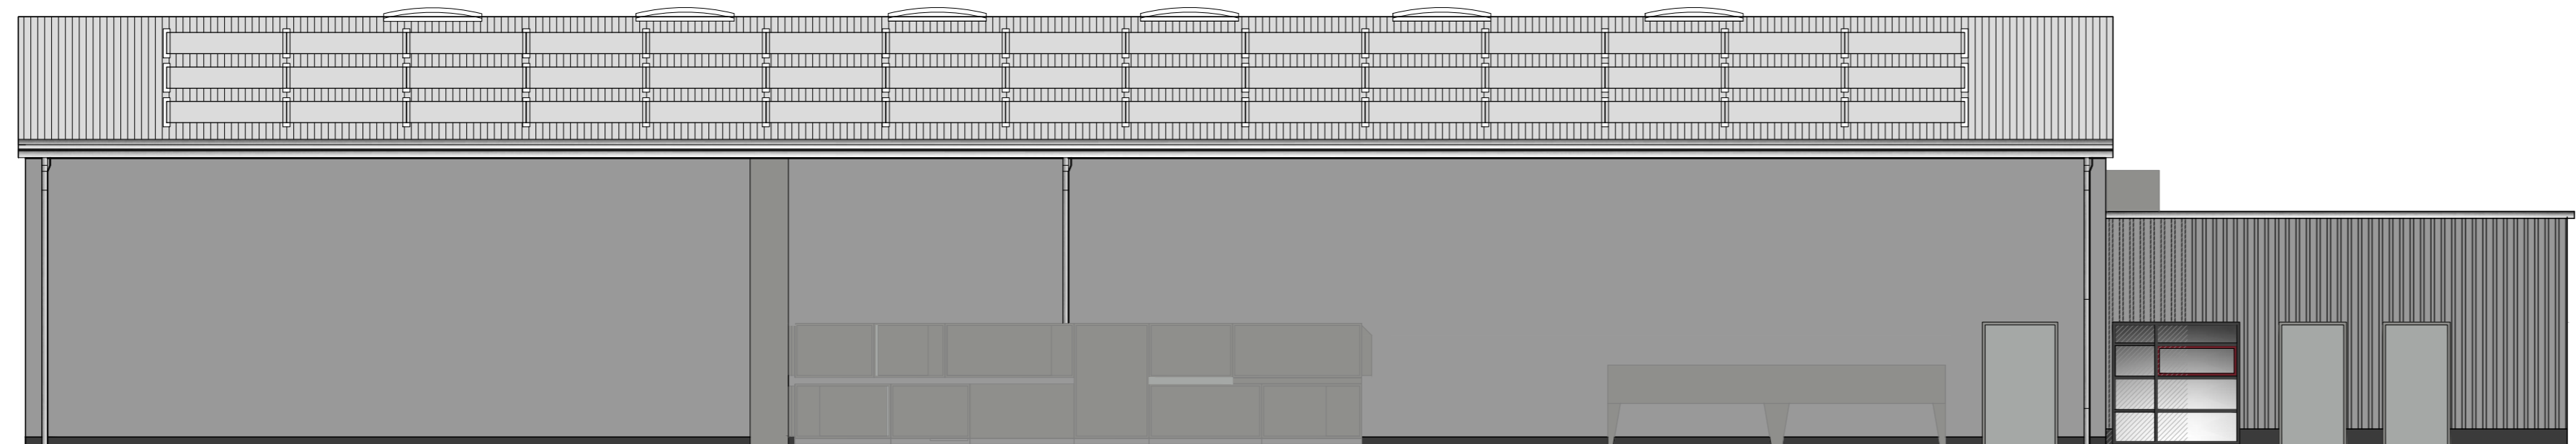

Ansicht Nord

OK FFb ± 0.00 = 5,80 m üHN

Änderung:	Bezeichnung:	erstellt:	Datum:
aib Bauplanung Nord GmbH Rosa-Luxemburg-Straße 14 18055 Rostock Telefon: (0381) 49 62-0 e-Mail: info@aib-Bauplanung.de			
Phase: Ausführungsplanung		Projektteil Hochbau	
Bauherr: Stadt Ostseebad Kühlungsborn Eigenbetrieb Kommunalservice Ostseeallee 20, 18225 Ostseebad Kühlungsborn			
Vorhaben: Errichtung einer Mehrzweckhalle/Eislaufhalle in Kühlungsborn		Bearbeiter: Hoß	Maßstab: 1:100
Blattbezeichnung: Ansichten		Zeichner: Busse/Eichelbaum	Blatt-Nr.: AA
		Datum: 08.12.2015	Blatt-Nr.: A1-A
		Projektnr.: 110053	